

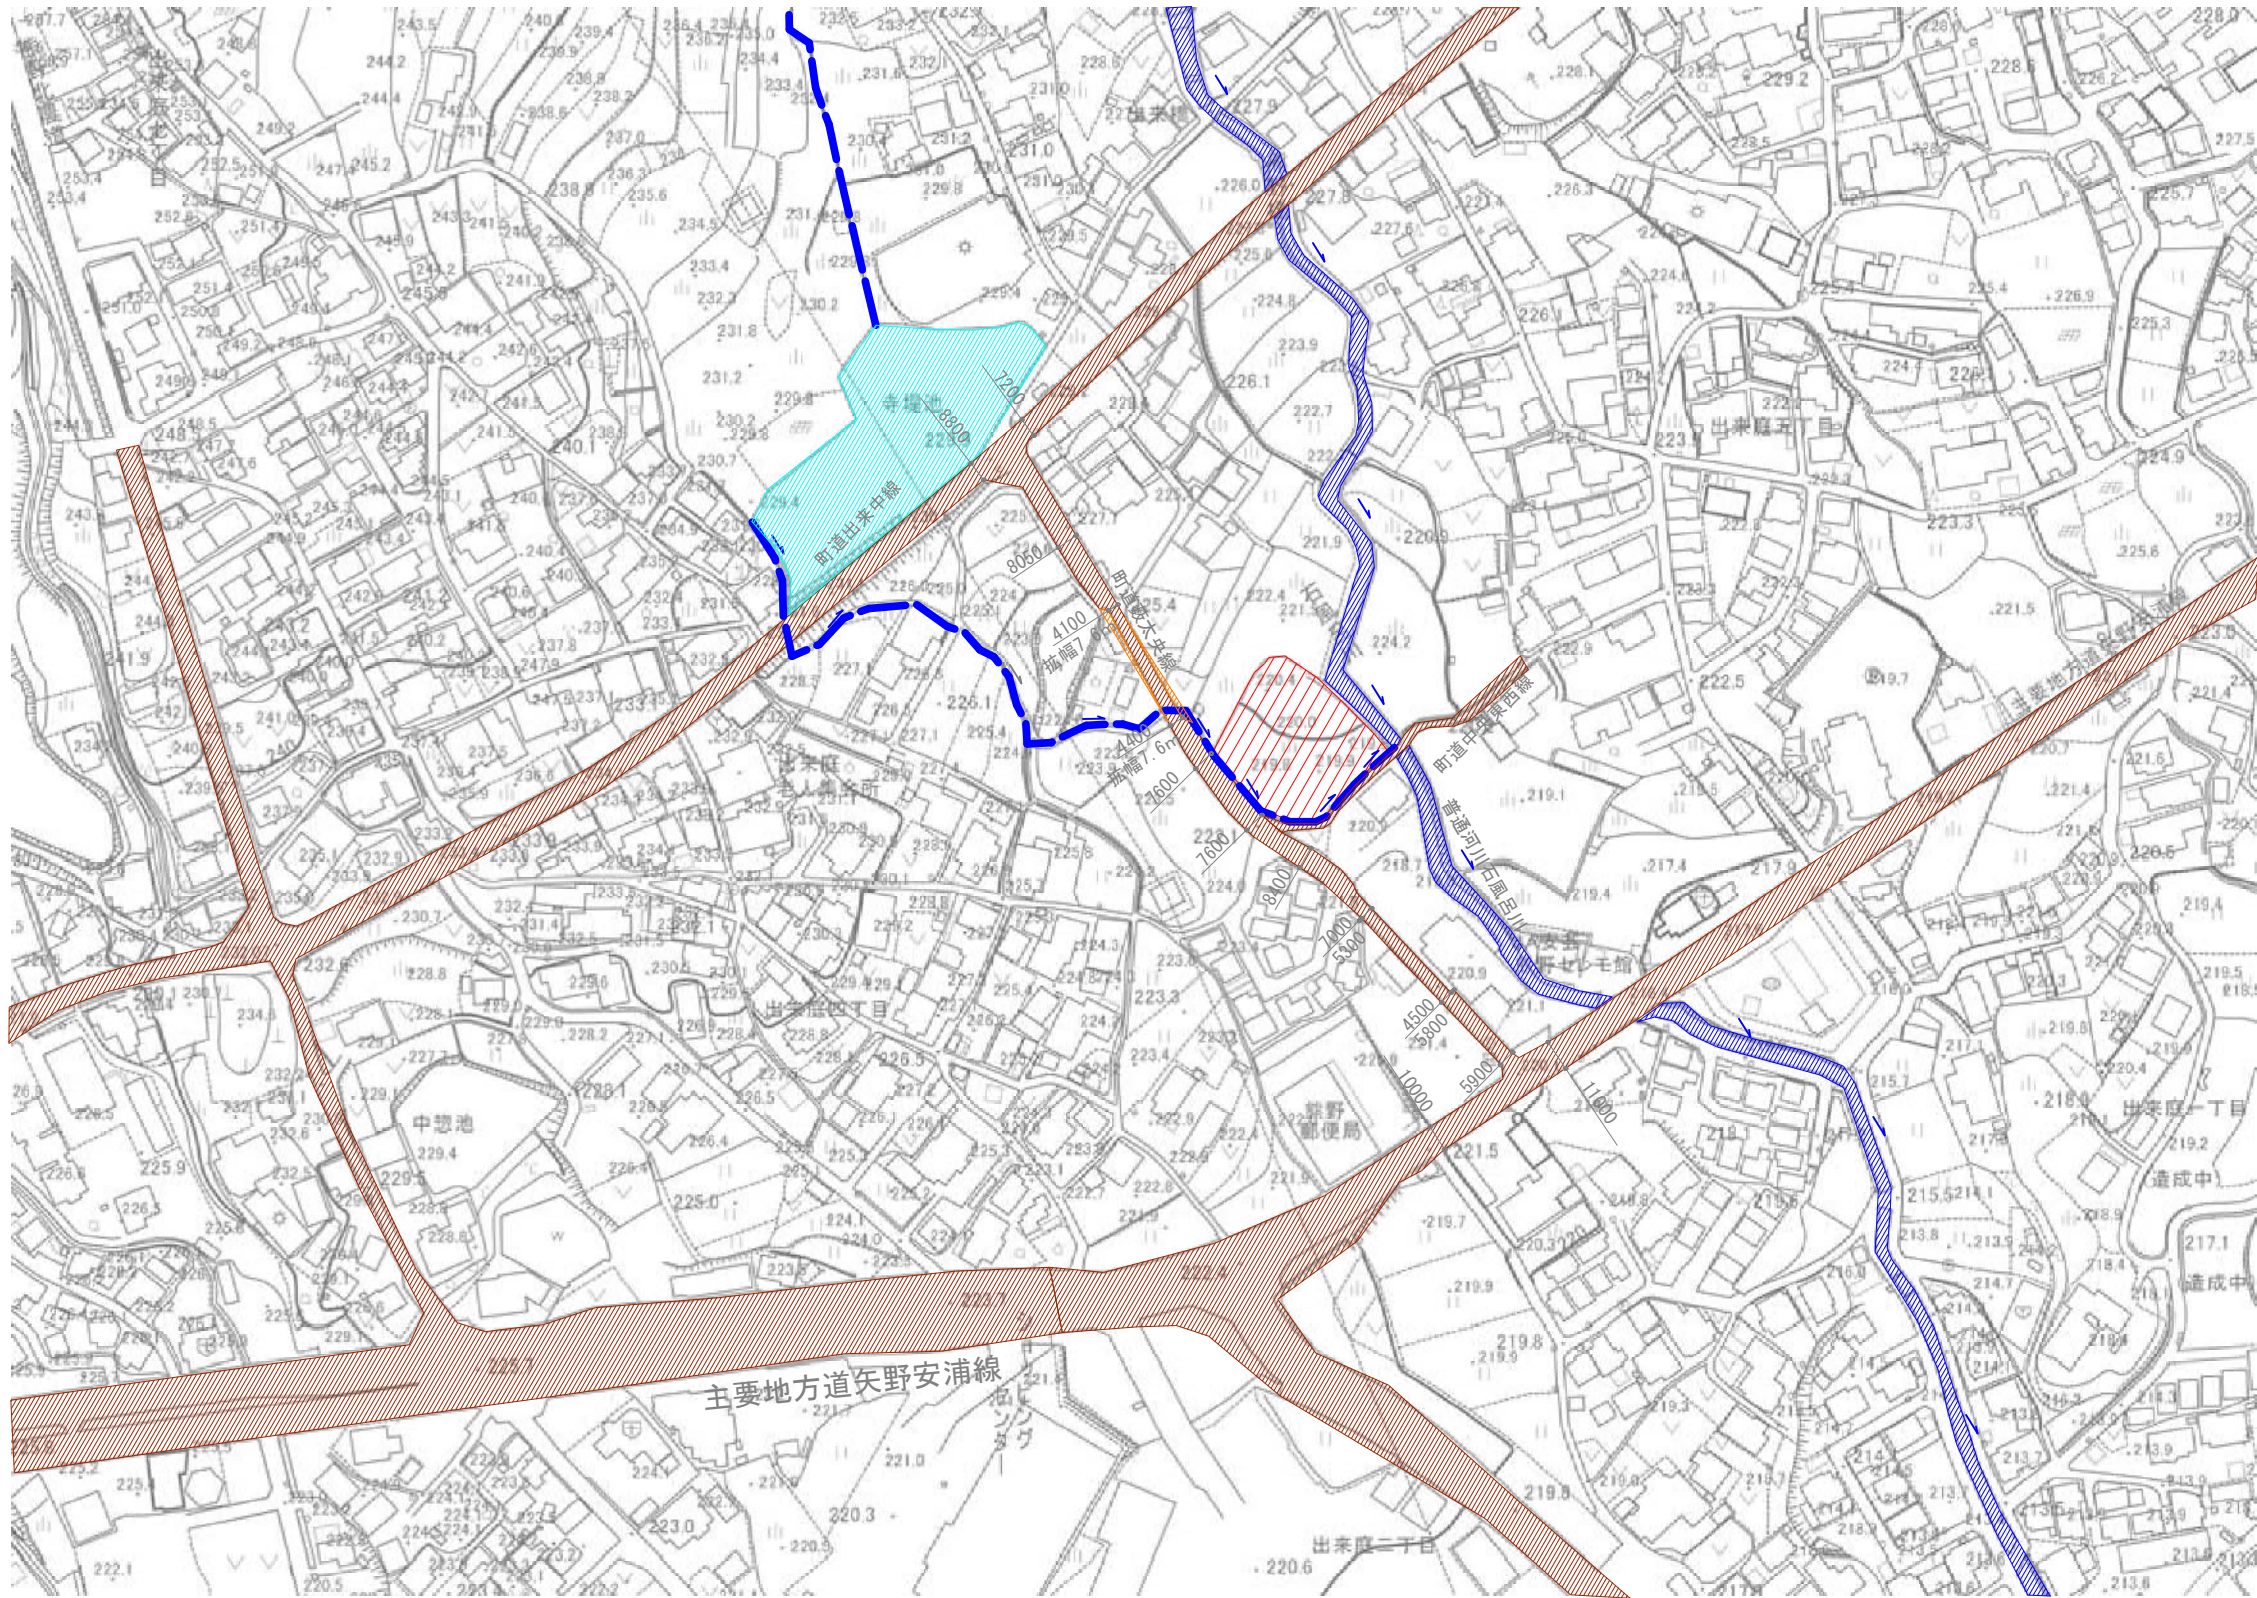


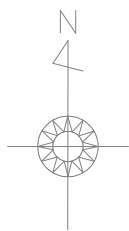

凡 例	名 称
	開発区域
	道路
	水路
	道路(道路事業拡幅)

工事名	出来庭五丁目町有地造成工事		
図面名	位置図		
作成年月日			
縮尺	1/2500	図面番号	01
会社名			
事業者名	広島県安芸郡熊野町		

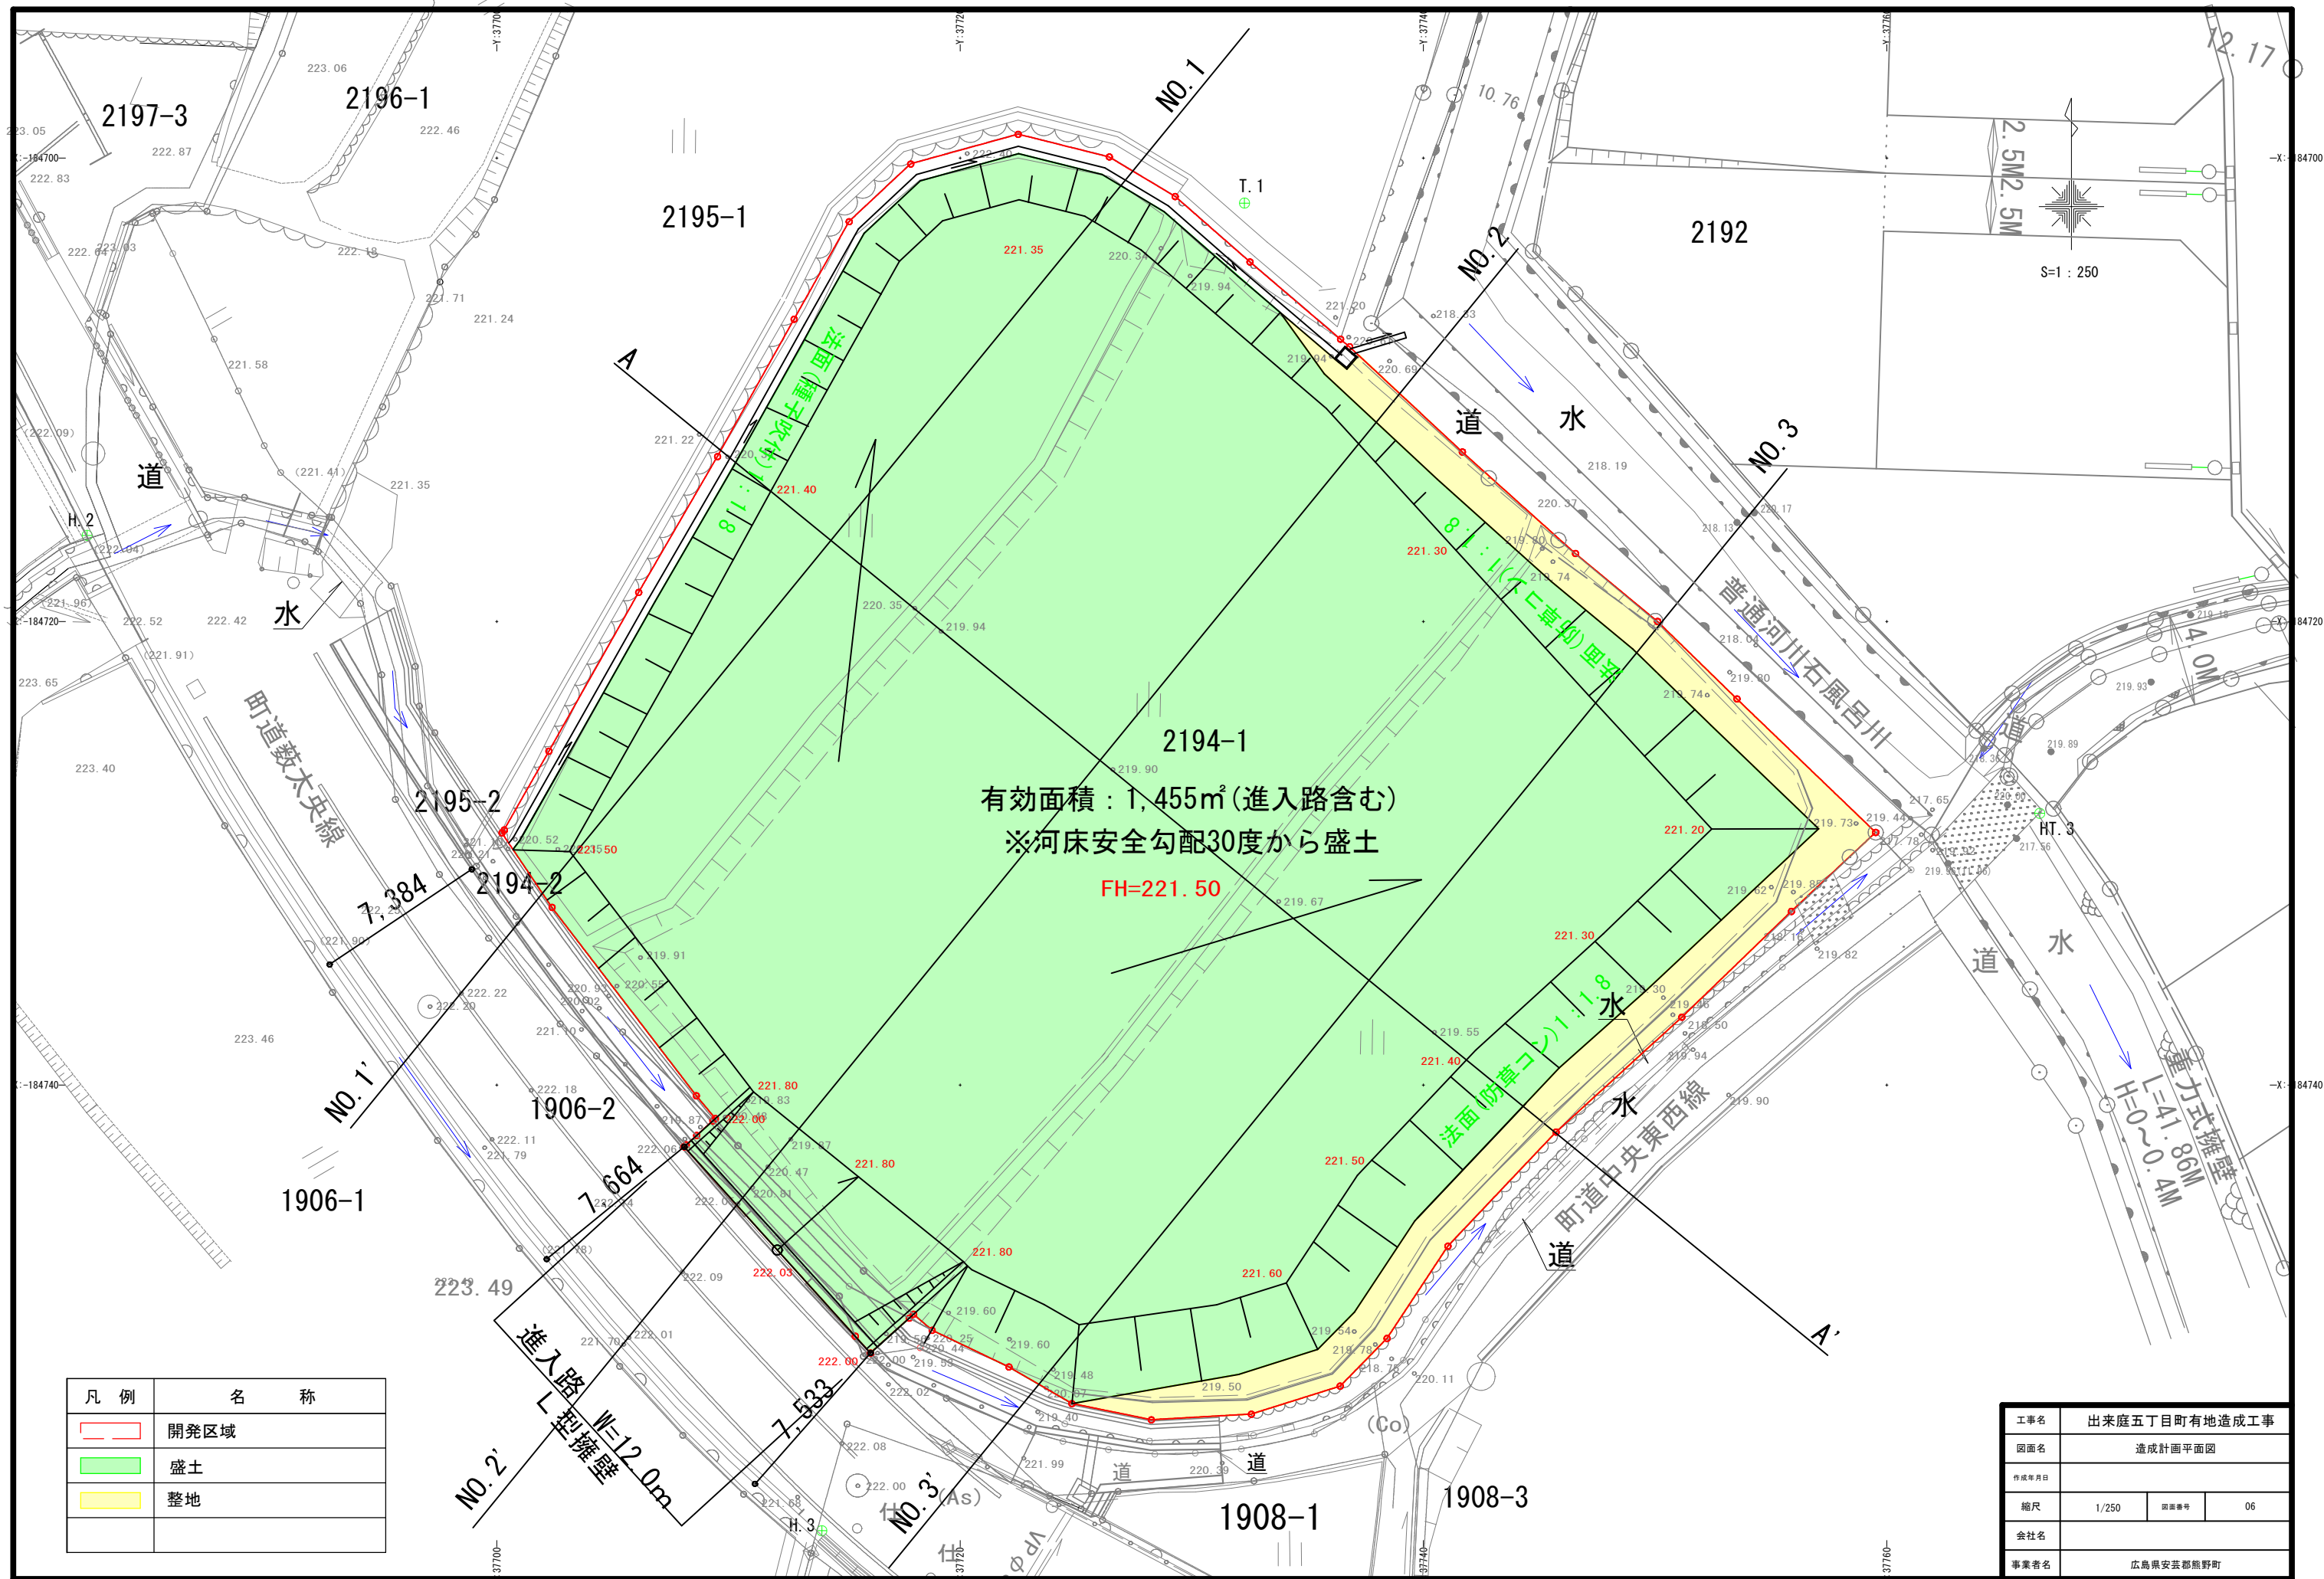

有効面積：1,455㎡(進入路含む)
※河床安全勾配30度から盛土

FH=221.50

凡 例	名 称
	開発区域
	盛土
	整地

工事名	出来庭五丁目町有地造成工事		
図面名	造成計画平面図		
作成年月日			
縮尺	1/250	図面番号	06
会社名			
事業者名	広島県安芸郡熊野町		

NO. 3



NO. 2



NO. 1



凡 例	名 称
	開発区域
	盛土
	整地

図面番号	07	縮 尺	S=1:200
工 種			番 号
種 別	縦横断面図1		1 / 1
路 線 名			
工事箇所	出来庭五丁目町有地造成工事		
熊 野 町			

A-A



凡 例	名 称
	開闢区域
	盛土
	整地

図面番号	08	縮 尺	S=1:200
工 種			番 号
種 別	縦横断面図2		1 / 1
路 線 名			
工事箇所	出来庭五丁目町有地造成工事		
熊 野 町			